


WARMIŃSKI PORT

- APARTAMENT

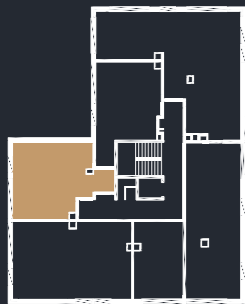

Nr budynku

A

Nr kondygnacji

2

Nr apartamentu

A-11

Kondygnacja

piętro I

Powierzchnia użytkowa

42,50m²

Hol	2,70m ²
Salon + aneks kuchenny	19,30m ²
Pokój	12,40m ²
Łazienka	4,25m ²
Garderoba	3,85m ²
Balkon	11,53m ²

Inwestor:

Projektant:




D.DOM Sp. z o.o.
ul. Lubelska 41E 10-408 Olsztyn
www.ddom.eu; biuro@ddom.eu



OTOTO - Sp. z o.o. Sp. K.
ul. Lutniowa 24 / 2,
02-388 Warszawa



0 0.5 1 2 4m

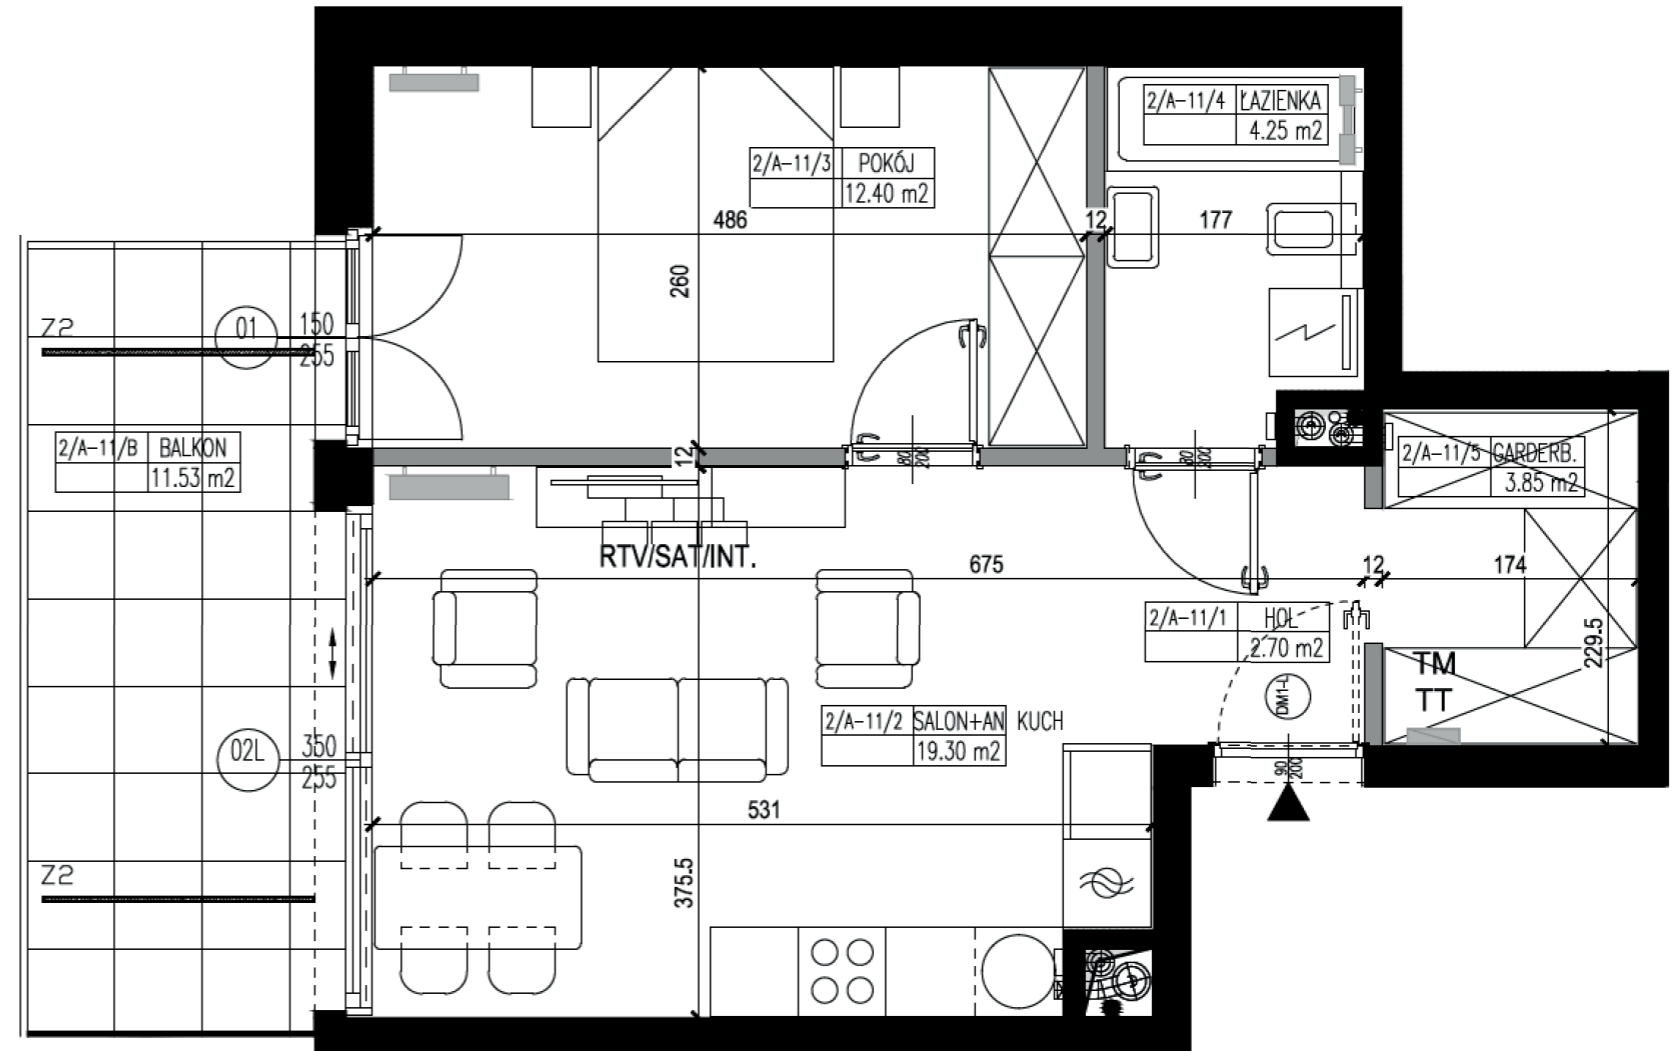

Legenda:



ROZDZIELNICA ELEKTRYCZNA MIESZKANIOWA ORAZ TELETECHNICZNA



ZESTAW GNIAZD TELETECHNICZNYCH (2XRJ45+RTV/SAT+2XSC)

Z2

- PODTYNKOWA OPRAWA OŚWIETLENIOWA



- GRZEJNIK C.O. (W ŁAZIENKACH GRZEJNIKI DRABINKOWE)



- ŚCIANY Z MOŻLIWOŚCIĄ WYBURZENIA



- ŚCIANY BEZ MOŻLIWOŚCI WYBURZENIA

Uwagi:

1 Powierzchnie i wymiary mogą ulec niewielkim zmianom na etapie projektu wykonawczego.

2 Przedstawione dane techniczne oraz rzuty z wyposażeniem mieszkania, stolarką drzwiową wewnętrzną stanowią rozwiązanie poglądowe i służą wyłącznie do celów prezentacyjnych.

3 Informacje powyższe nie stanowią oferty handlowej w rozumieniu Kodeksu Cywilnego. Wiążące ustalenia w zakresie elementów będą umieszczane w umowie sprzedaży lokali.